


熊本物流センター開発事業

地区施設道路計画図

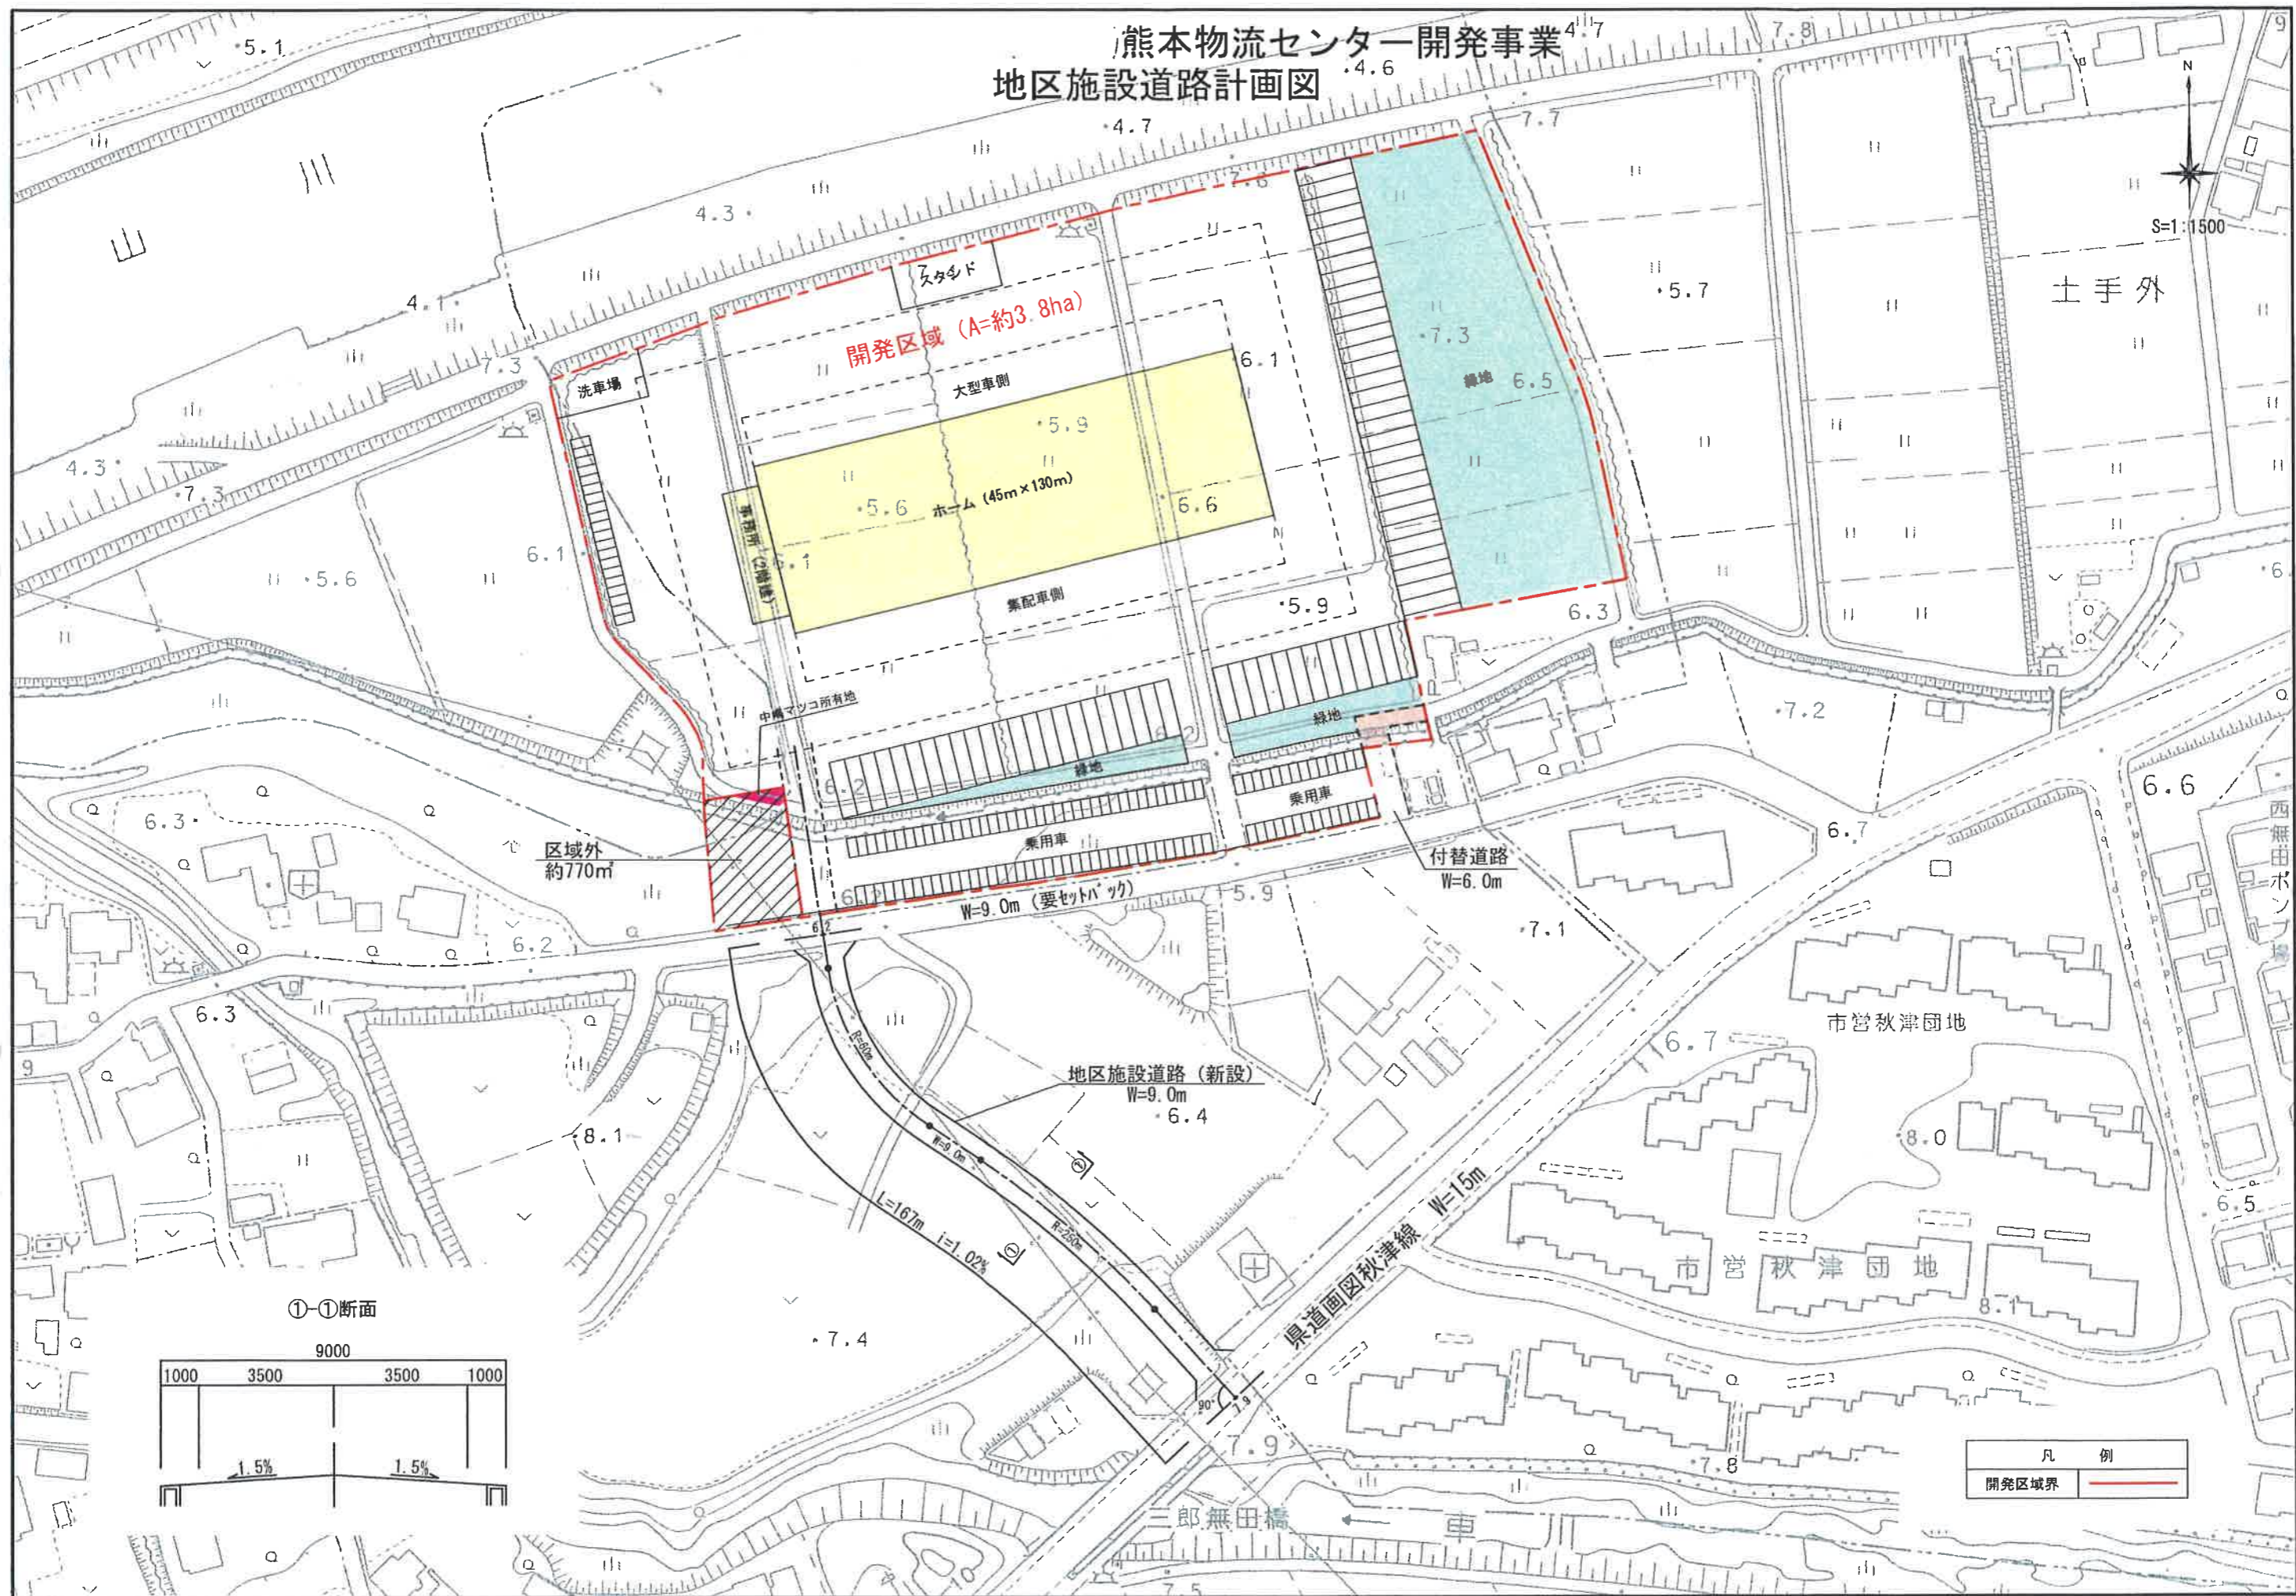

凡例	
開発区域界	— (Red line)